ÖLÇÜ KROKİSİ

EK-17

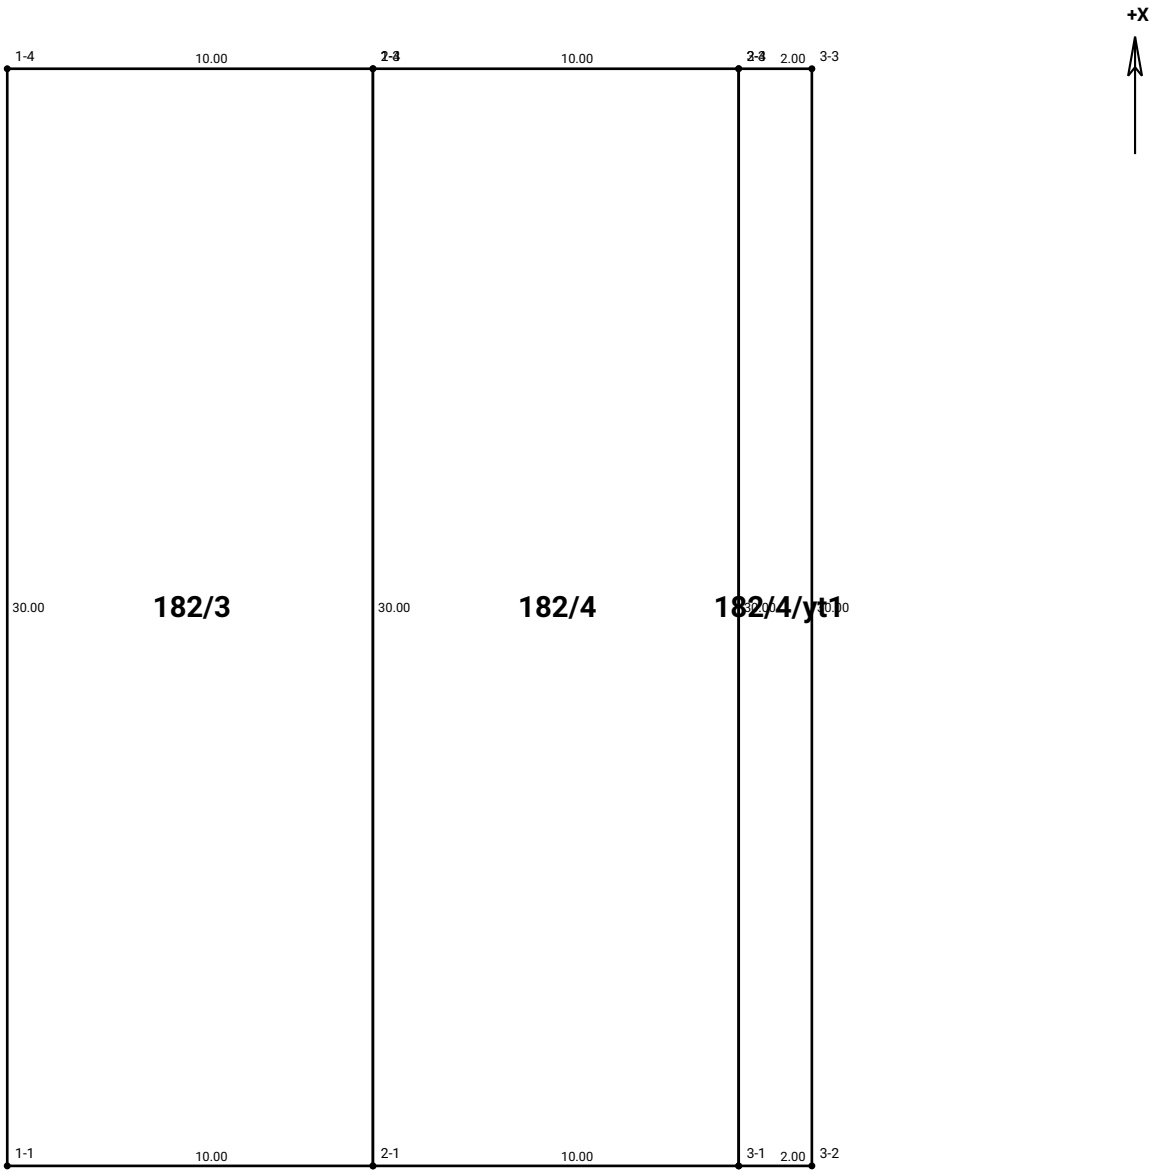

LOCAL

Datum:

Projeksiyon:

Nokta No	Y	X
1-1	400000.00	4500000.00
1-2	400010.00	4500000.00
1-3	400010.00	4500030.00
1-4	400000.00	4500030.00
2-1	400010.00	4500000.00
2-2	400020.00	4500000.00
2-3	400020.00	4500030.00
2-4	400010.00	4500030.00
3-1	400020.00	4500000.00
3-2	400022.00	4500000.00
3-3	400022.00	4500030.00
3-4	400020.00	4500030.00

İLİ	ÖRNEK İL	PAFTA	
İLÇESİ	ÖRNEK İLÇE	ADA	182
MAH/KÖY	ÖRNEK MAHALLE	PARSEL	3

	DÜZENLEYEN	KONTROL EDEN	ONAYLAYAN
ADI SOYADI			
TARİH			

DURUM HARİTASI

1/1000

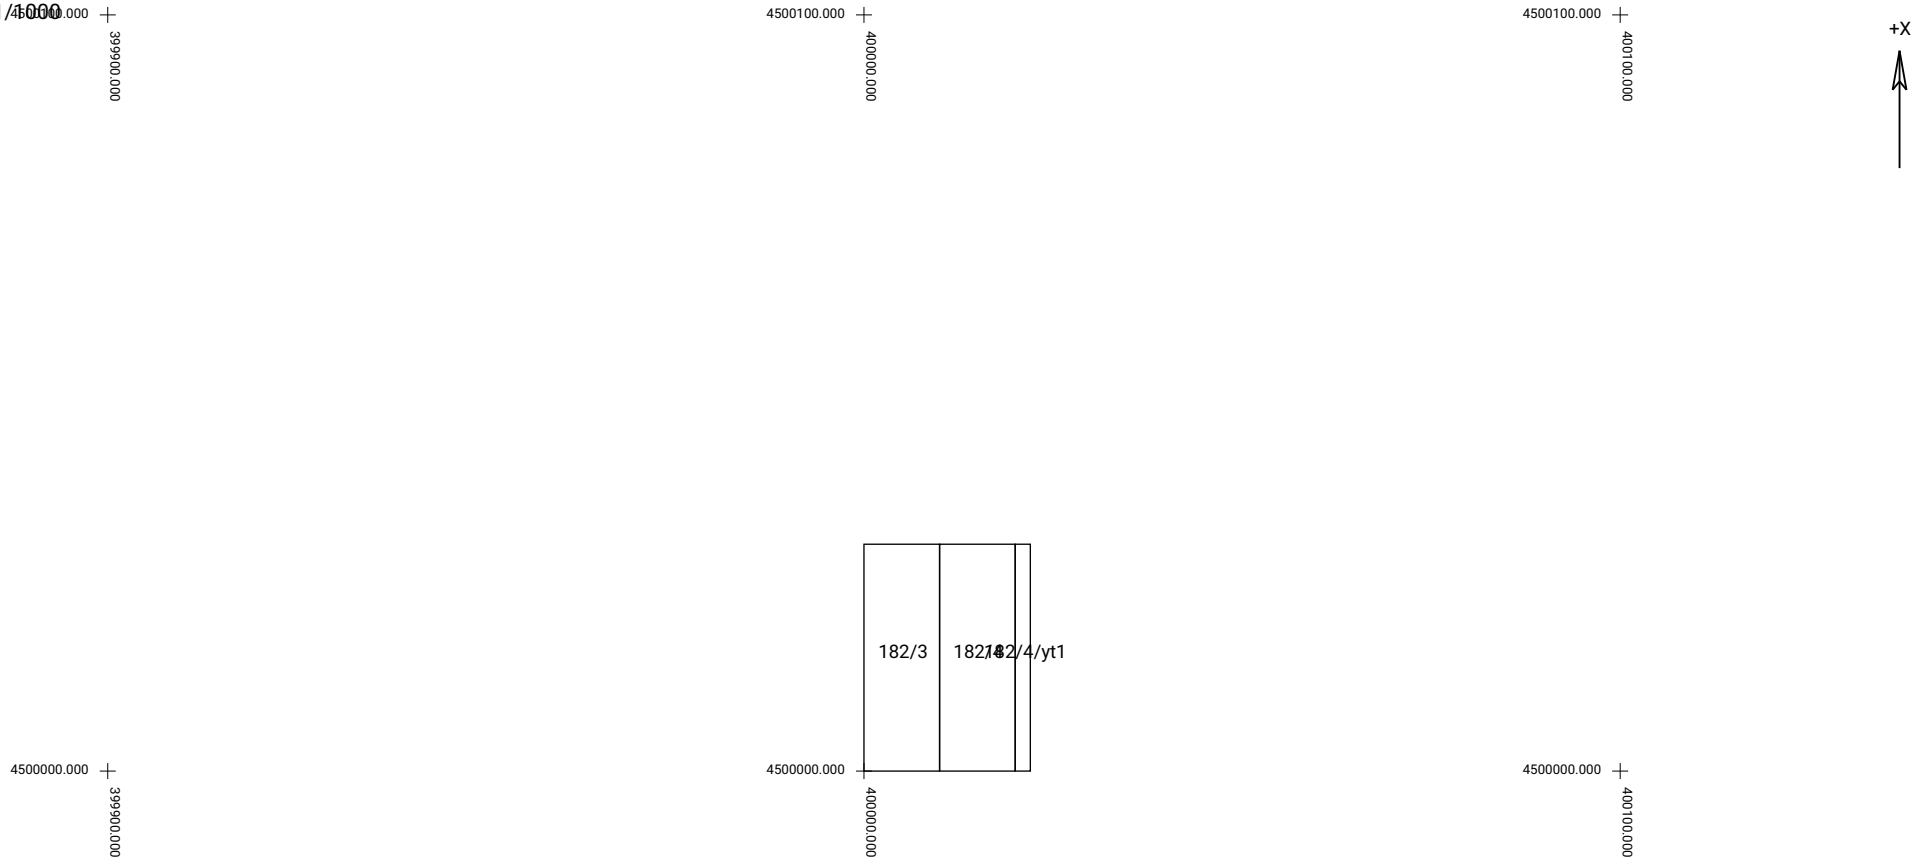

	DÜZENLEYEN	UYGUNDUR BELEDİYE/ÖZEL İDARE	
		KONTROL EDEN	ONAYLAYAN
ADI SOYADI			
TARİH			
İMZA			

MobilCAD - örnek belge. Gerçek bir taşınmaza ait değildir.